RZUT PARTERU
RYSUNEK ZAMIENNY
SKALA 1:50

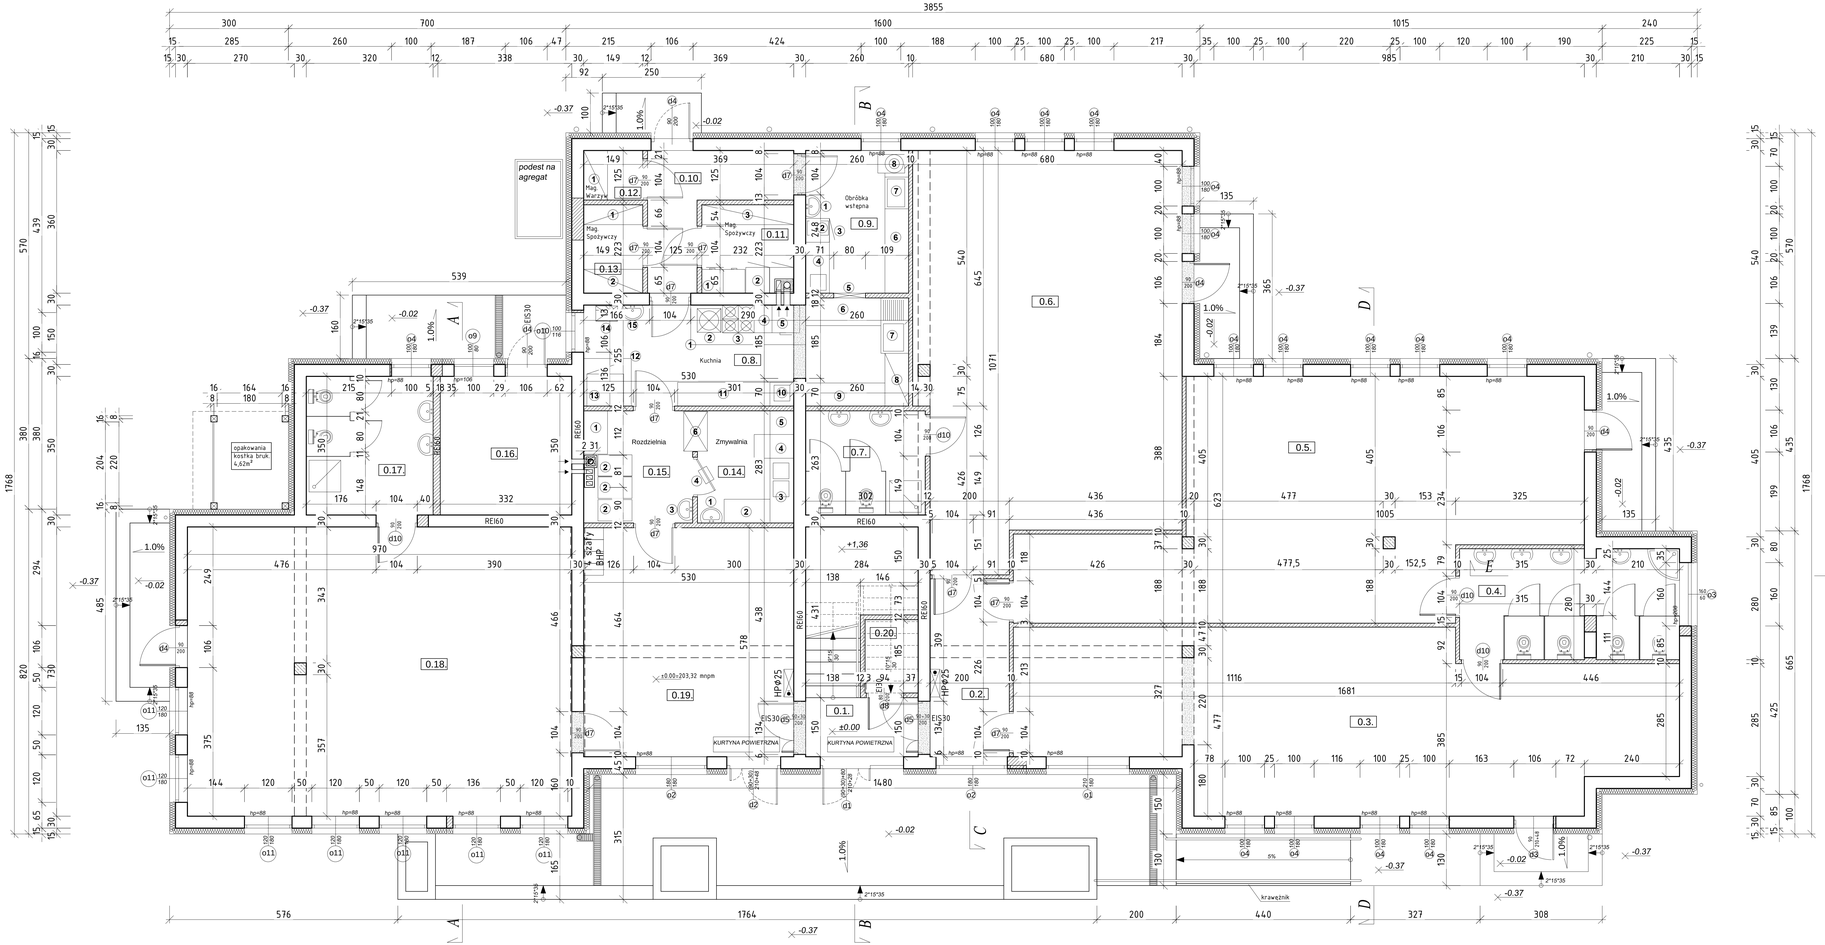

ZESTAWIENIE POMIESZCZEŃ

Lp.	POMIESZCZENIE	POSADZKA	POWIERZCHNIA UŻYTKOWA [m²]
0.1	komunikacja	płytki gresowe	13.39
0.2	komunikacja	płytki gresowe	8.89
0.3	sala dla dzieci	wykładzina przemysłowa	66.03
0.4	toalety	płytki gresowe	15.13
0.5	sala dla dzieci	wykładzina przemysłowa	66.05
0.6	sala dla dzieci	wykładzina przemysłowa	66.02
0.7	toaleta	płytki gresowe	7.94
0.8	kuchnia	płytki gresowe	21.16
0.9	obróbka wstępna	płytki gresowe	9.36
0.10	komunikacja	płytki gresowe	7.55
0.11	mag. spożywczy	płytki gresowe	5
0.12	mag. warzyw	płytki gresowe	1.86
0.13	mag. spożywczy	płytki gresowe	3.32
0.14	zmywalnia	płytki gresowe	6.82
0.15	rozdzielnia	płytki gresowe	7.48
0.16	kotłownia	płytki gresowe	11.62
0.17	toalety	płytki gresowe	11.2
0.18	sala dla dzieci	wykładzina przemysłowa	70.72
0.19	szatnia / komunikacja	płytki gresowe	30.63
0.20	pom. porządkowe	płytki gresowe	1.47
		suma =	430.1700

TECHNOLGIA KUCHNI

MAGAZYN WARZYW
1. Regał magazynowy
MAGAZYN SPOŻYWczy
1. Regał magazynowy
2. Regał magazynowy
MAGAZYN SPOŻYWCZY – CHŁODNICZY
1. Zamrażarka skrzyniowa
2. Szafa chłodnicza
3. Regał magazynowy
OBRÓBKA WSTĘPNA
1. Umywalka do rąk
2. Nalewiarka jaj
3. Chłodziarka na jaja
4. Zlew 1-komorowy
5. Okno podawcze do kuchni 80x80
6. Stół roboczy
7. Basen do warzyw
8. Obieraczka ziemniaków
KUCHNIA
1. Okap przyścienny z filtrami tłuszczowymi i oświetleniem
2. Taboret gazowy 1-palnikowy
3. Kuchnia gazowa 4-palnikowa
4. Stół odbiorczy z blokiem 3 szuflady
5. Patelnia elektryczna z misą przechyłną
6. Stół roboczy
7. Basen do mycia naczyń kuchennych z ociekaczem
8. Regał ociekowy
9. Stół roboczy
10. Szafa chłodniczo-mroźnicza
11. Stół roboczy
12. Okap przyścienny z filtrami tłuszczowymi
13. Piec konwekcyjno-parowy na podstawie
14. Wózek na pojemniki GN
15. Umywalka do rąk
ROZDZIELNIE POSIŁKÓW
1. Stół
2. Wózek transportowy 3-półkowy
3. Umywalka do rąk
4. Okno podawcze brudnych naczyń
ZMYWALNIA
1. Umywalka do rąk
2. Stół
3. Zlew 2-komorowy
4. Zmywarka na podstawie
5. Stół jezdny na kosz zmywarki
6. Szafa przelotowa

WYBURZENIA

WYMUROWANIA

UWAGI:

1. Wszystkie roboty należy wykonywać zgodnie z Polskimi Normami, Warunkami technicznymi wykonania i odbioru robót, budowlano-montażowych opracowanymi przez Instytut Techniki Budowlanej oraz zasadami wiedzy i sztuki budowlanej.

2. Poziomy posadzek należy zweryfikować i precyzyjnie wytyczyć geodezyjnie zgodnie z projektem. Odchyłki od projektu należy konsultować z projektantem.

3. Wszelkie elementy ruchome, elementy wyposażenia, w szczególności elementy stolarki i ślusarki okiennej i drzwiowej, szkleń, fasad, okładzin elewacyjnych, balustrad, przęcy i pochwytów, odbojników wewnętrznych i innych należy zamawiać i wykonywać i montować na podstawie zweryfikowanych ostatecznie rzeczywistych wykonanych na obiekcie.

4. Zabrania się stosowania materiałów zamiennych bez konsultacji z projektantem.

5. Wszystkie elementy konstrukcyjne należy przyjmować według pozycji opisanych na schematach lokalizacyjnych w dokumentacji - część konstrukcyjna.

6. Szczegółowe wymiary poszczególnych elementów konstrukcyjnych przedstawiono na rysunkach konstrukcyjnych.

7. Szczegółowe rozmieszczenie przyborów sanitarnych, wpustów kanalizacyjnych przedstawiono w projektach branżowych.

8. Rysunki architektoniczne rozpatrywać łącznie z rysunkami branżowymi.

TYTUŁ PROJEKTANTA	PROJEKT BUDOWLANY: •ZMIANA DO DECYZJI POZWOLENIA NA BUDOWĘ nr 280/2013 z dnia 28.06.2013 W ZAKRESIE PRZEZNACZENIA BUDYNKU ORAZ ROZWIĄZAŃ ARCHITEKTONICZNO-BUDOWLANYCH			
INWESTOR	PIOTR KRUK F.U.H. GRUNTER 36-002 JASIONKA, TAJĘCINA 60A			
DANE EWIDENCYJNE	NR EWID. DZ	OBRĘB EWID.	JEDNOSTKA EWID.	
	466	0003 BOREK WIELKI	SĘDZISZÓW MŁP.	
SKALA	FORMAT ARK.	SKALA	DATA OPRACOWANIA	NR RYSUNKU
	A1+	1:50	06.2019r.	A1Z
PROJEKTANCI	mgr inż. arch. Mirosław Ślwczyk nr upr. UAN-IV-1227/29/88			PODPIS
ARCHITEKTURA KONSTRUKCJA INSTALACJE	mgr inż. arch. Grzegorz Kalita nr upr. A-27/88			PODPIS
	mgr inż. arch. Krystyna Kielar			PODPIS
TYTUŁ OPRACOWANIA	RZUT PARTERU - RYSUNEK ZAMIENNY			